



Vrångö 30









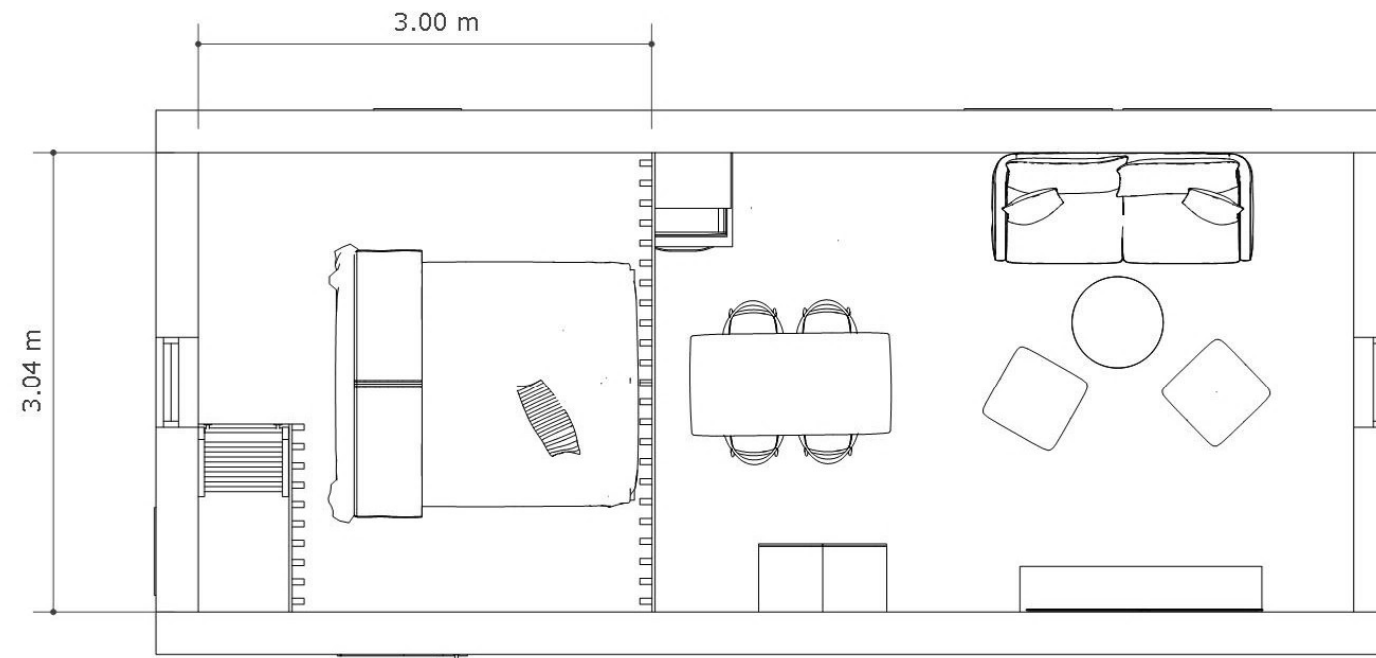

Loftplan 1:50

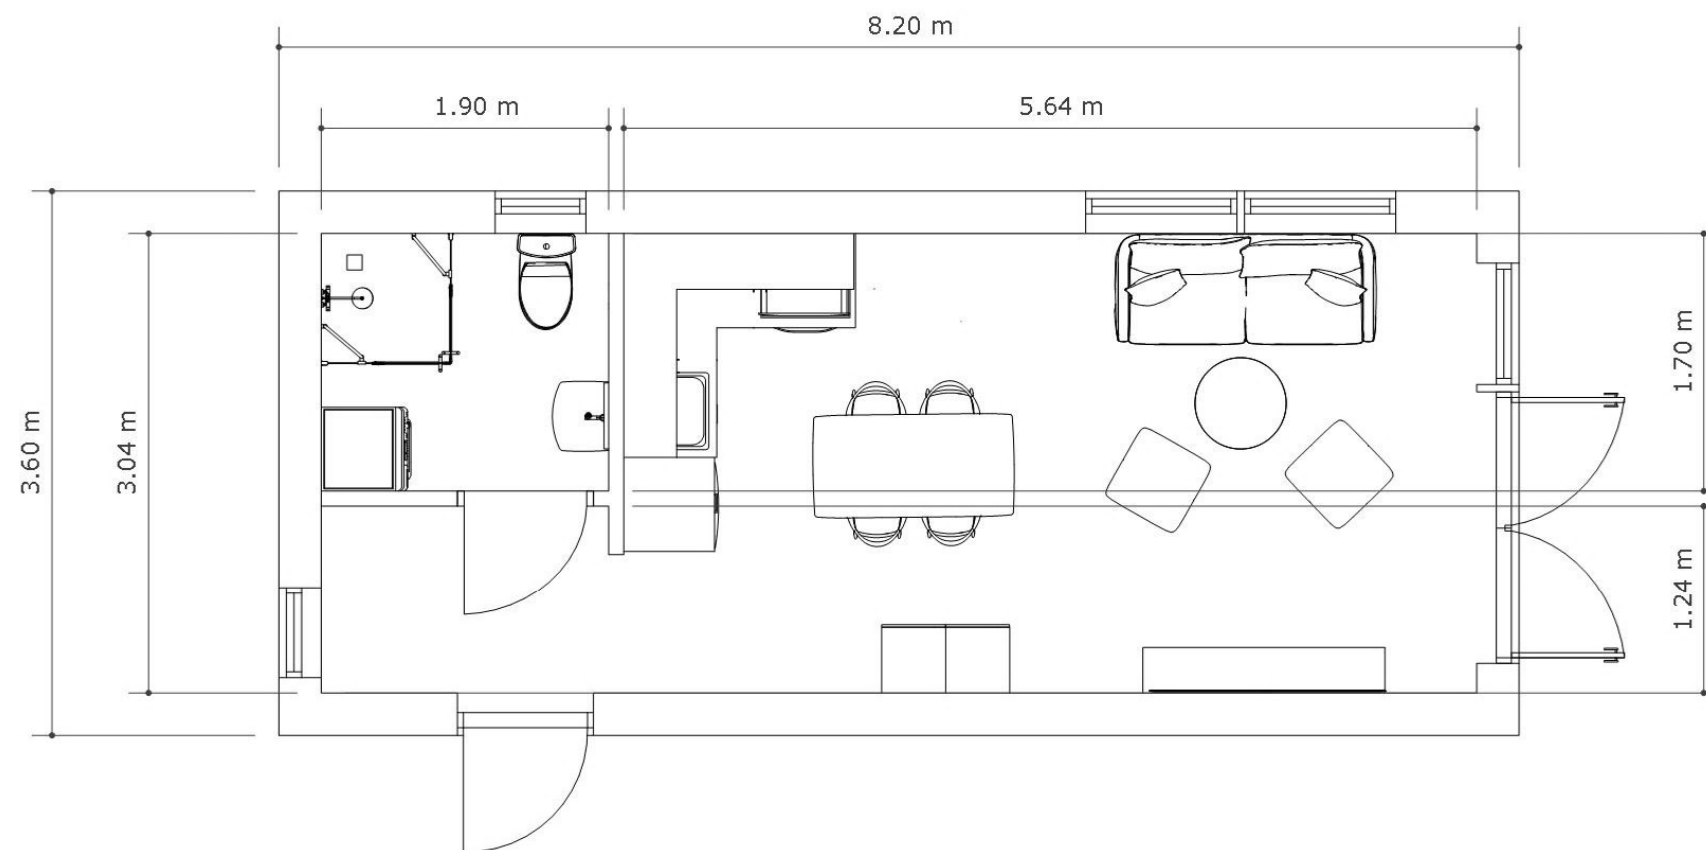

Markplan 1:50

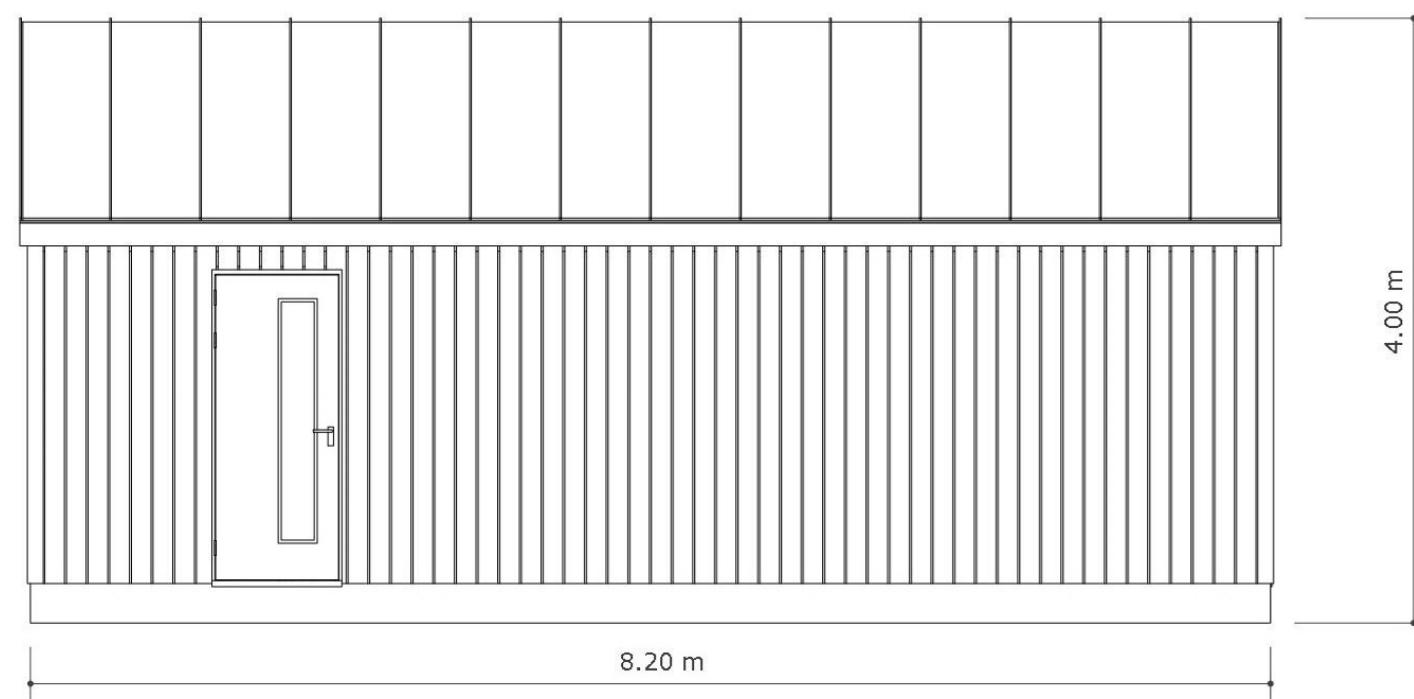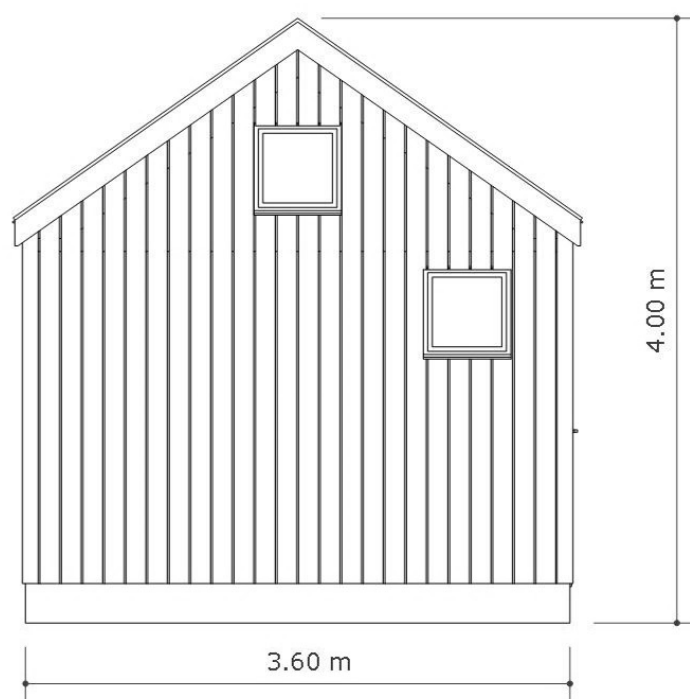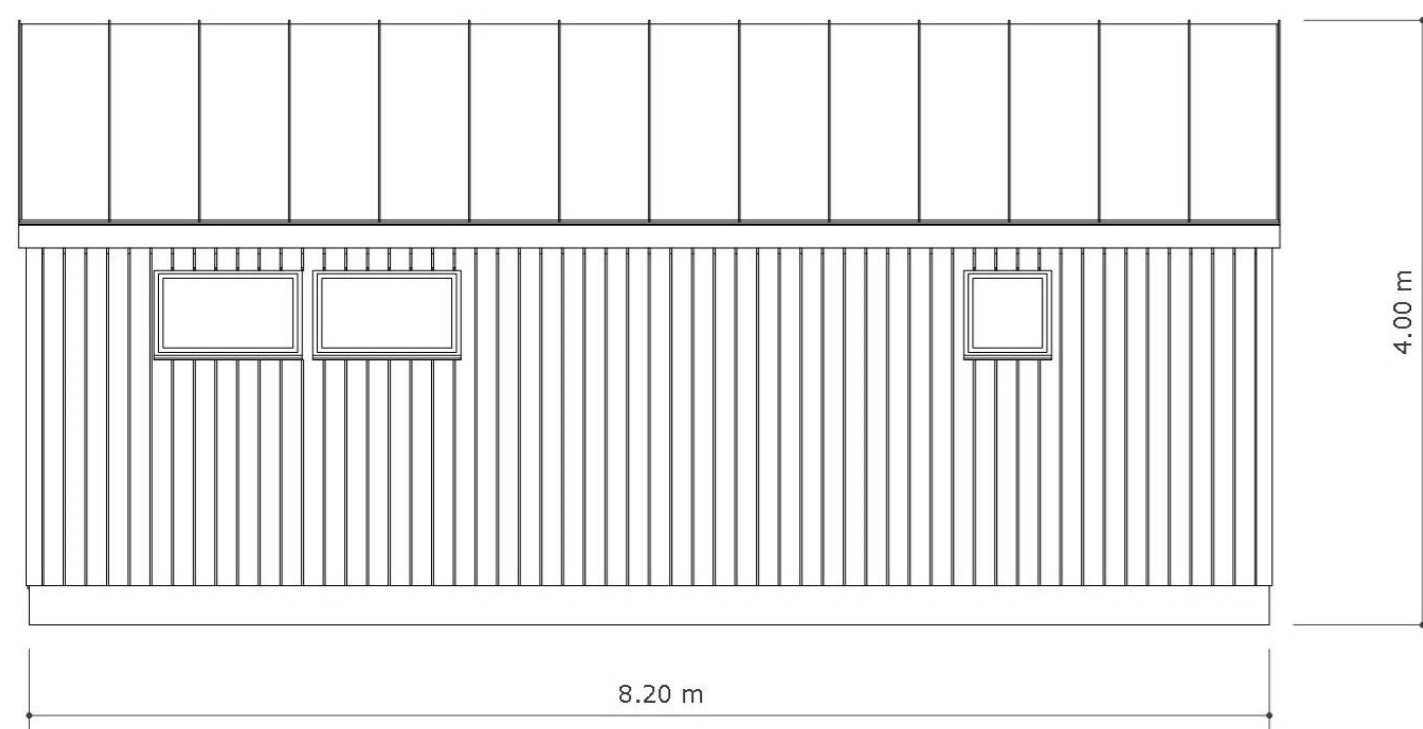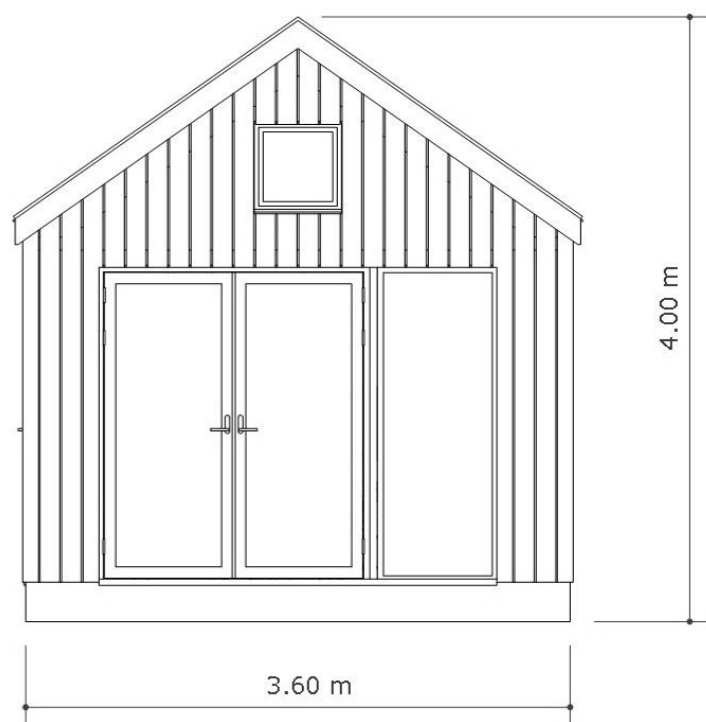

Fasad 1:50